


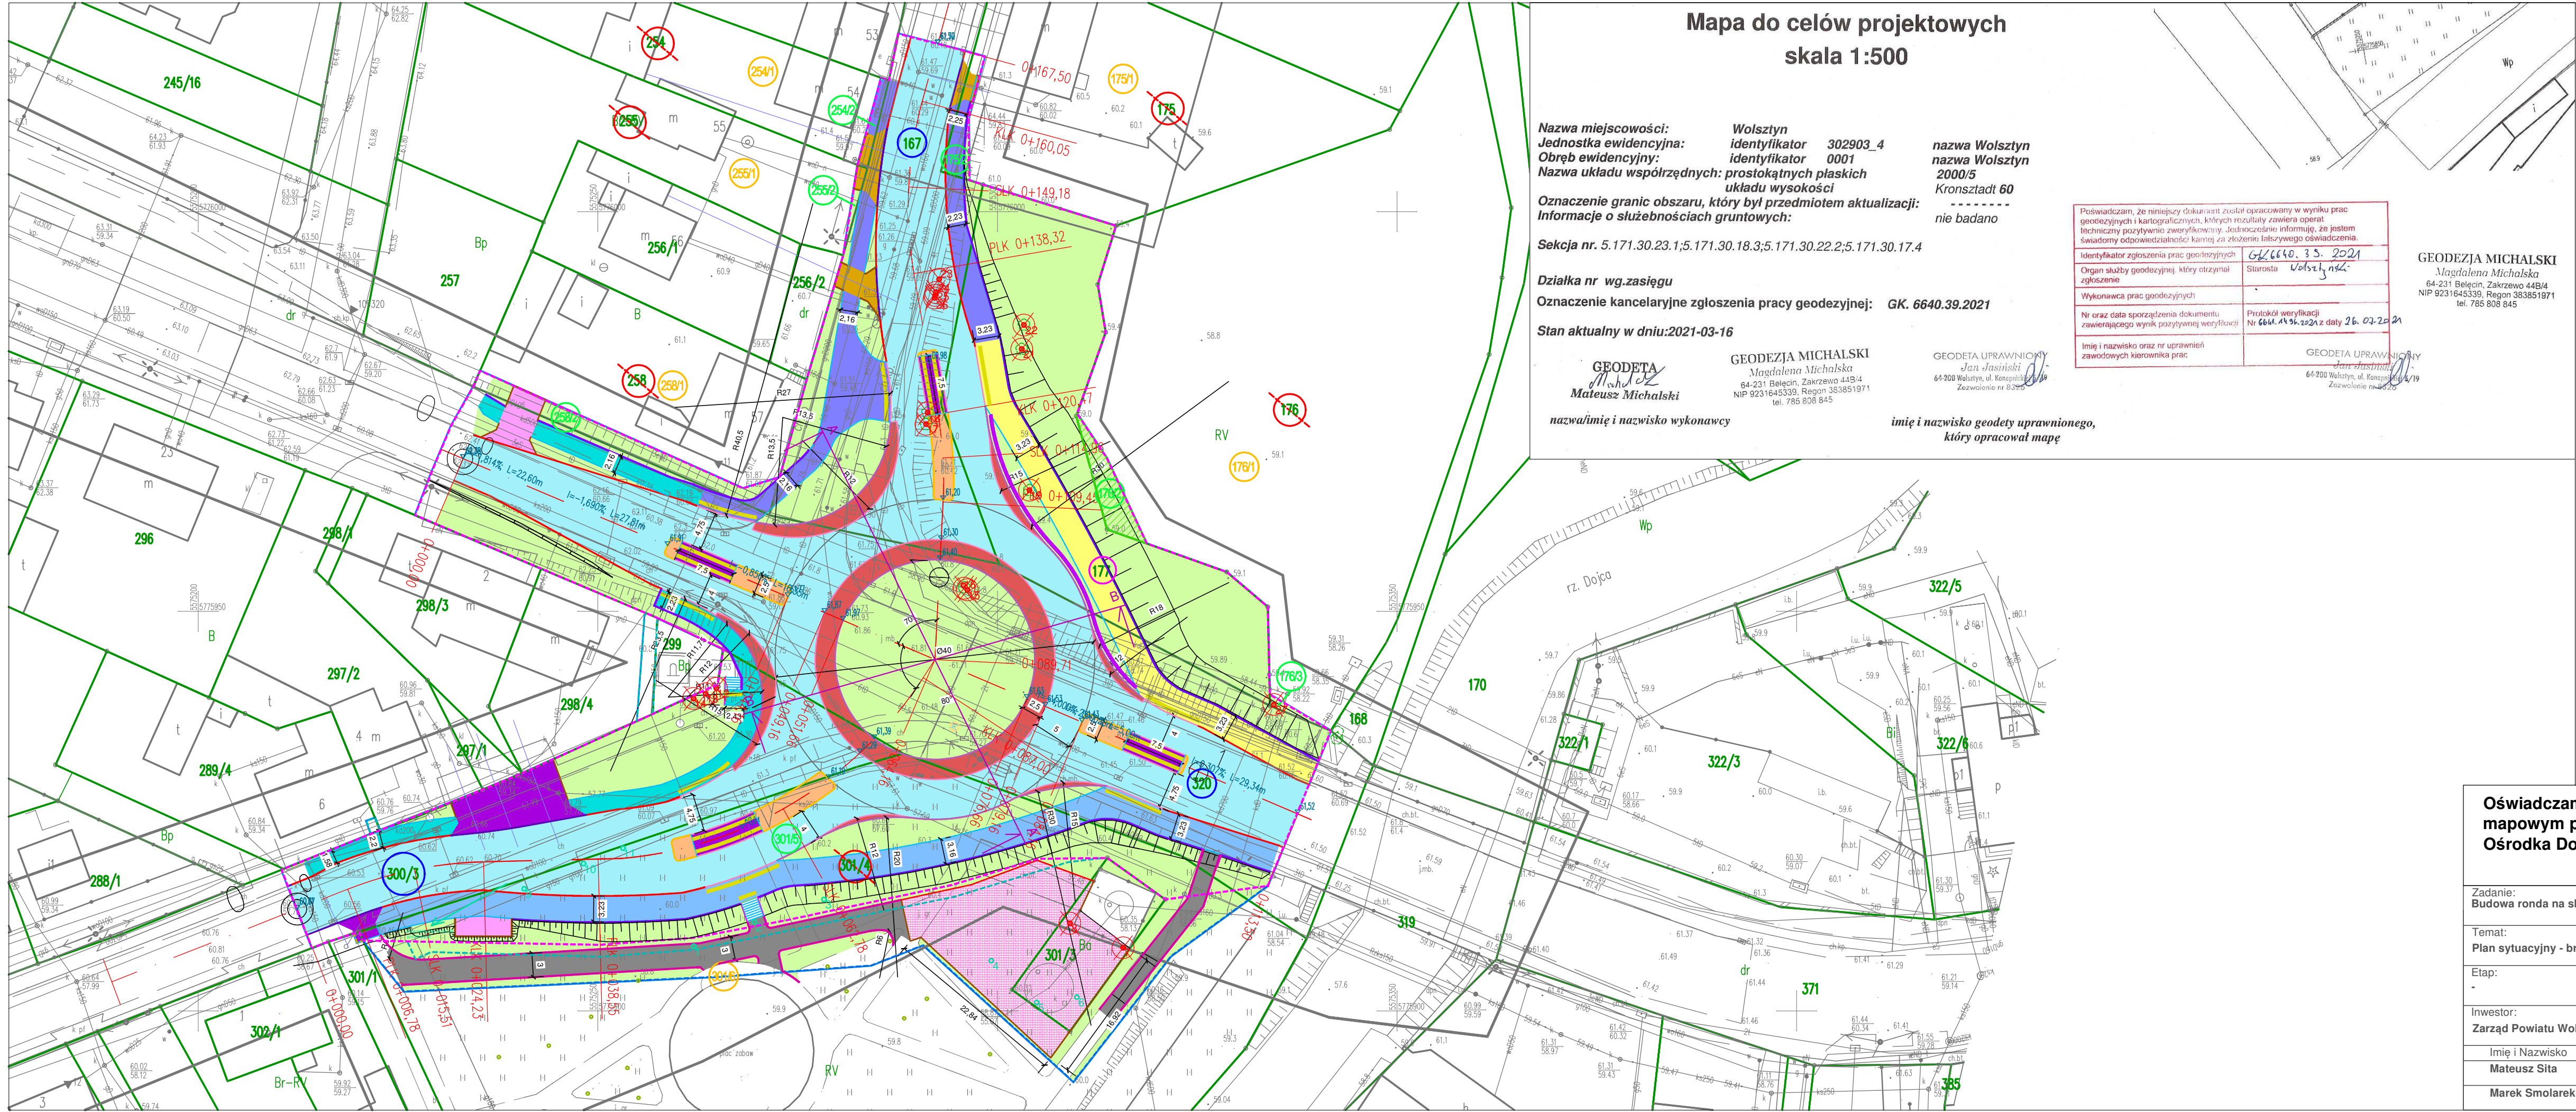

Mapa do celów projektowych
skala 1:500

Nazwa miejscowości: Wolsztyn
Jednostka ewidencyjna: 302903_4
Obręb ewidencyjny: 0001
Nazwa układu współrzędnych: prostokątnych płaskich
układu wysokości: 2000/5

Oznaczenie granic obszaru, który był przedmiotem aktualizacji: nie badano
Informacje o służebnościach gruntowych: nie badano

Sekcja nr. 5.171.30.23.1;5.171.30.18.3;5.171.30.22.2;5.171.30.17.4

Działka nr wg.zasięgu
Oznaczenie kancelaryjne zgłoszenia pracy geodezyjnej: GK. 6640.39.2021
Stan aktualny w dniu:2021-03-16

GEODETA
Michał
Mateusz Michalski

GEODEZJA MICHALSKI
Magdalena Michalska
64-231 Bełcin, Zakrzewo 44B/4
NIP 9231645339, Regon 383851971
tel. 785 808 845

GEODETA UPRAWNIENY
Jan Jasicki
64-200 Wolsztyn, ul. Kampania 21A
Zezwolenie nr 8390

nazwa i nazwisko geodety uprawnionego, który opracował mapę

Poswiadczam, że niniejszy dokument został opracowany w wyniku prac geodezyjnych i kartograficznych, których rezultaty zawiera operat techniczny pozytywnie zweryfikowany. Jednocześnie informuję, że jestem świadomy odpowiedzialności karnej za złożenie fałszywego oświadczenia.

Identyfikator zgłoszenia prac geodezyjnych: GK.6640.39.2021
Organ służby geodezyjnej, który otrzymał zgłoszenie: Starosta Wolsztyn
Wykonawca prac geodezyjnych: Starosta Wolsztyn
Nr oraz data sporządzenia dokumentu zawierającego wynik pozytywnej weryfikacji: Protokół weryfikacji Nr 6640.14.56.2021 z daty 26.02.2021
Imię i nazwisko oraz nr uprawnień zawodowych kierownika prac: GEODETA UPRAWNIENY *Jan Jasicki* 64-200 Wolsztyn, ul. Kampania 21A Zezwolenie nr 8390

GEODEZJA MICHALSKI
Magdalena Michalska
64-231 Bełcin, Zakrzewo 44B/4
NIP 9231645339, Regon 383851971
tel. 785 808 845

LEGENDA

- jezdnia wykonana z MMA
- wypełnienie kostką kamienią 10x10 cm wysp na wiotkich skrzyżowaniach
- chodnik z kostki betonowej szarej dwuteowej, gr. 6 cm fazowanej
- chodnik z kostki betonowej czerwonej prostokątnej, gr. 6 cm bez fazy
- ciąg pieszo-rowerowy z kostki betonowej czerwonej gr. 6 cm z kostki betonowej fazowanej
- ciąg pieszo-rowerowy z kostki betonowej szarej gr. 6 cm fazowanej
- zjazd (płacz pod jezdnią na odpady) wykonany z kostki betonowej szarej dwuteowej gr. 8 cm fazowanej
- zjazd wykonany z kostki betonowej szarej dwuteowej gr. 8 cm bez fazy
- zjazd i azy na wlocie skrzyżowania wykonany z kostki betonowej czerwonej dwuteowej gr. 8 cm bez fazy
- brukowanie z kostki kamiennej rzędowej 15/17 cm
- plac manewrowy przy przepompowni PGK wykonany z kostki betonowej gr. 8 cm typu EKO
- zielen
- nawierzchnia z grysłu kamiennego bazaltowego - nawiazanie do istniejących ścieżek na placu rekreacyjnym
- płytki integracyjne żółte z wypustkami 40x40x8 cm
- krawężnik betonowy 15x30 cm wyniesiony
- krawężnik najazdowy 15x22 cm
- obrzeże betonowe 8x30 cm
- obrzeże betonowe 12x25 cm
- krawężnik obniżony 20x30 cm kamienny
- krawężnik wyniesiony 20x30 cm kamienny
- mur oporowy prefabrykowany
- obramowanie z kostki kamiennej rzędowej 20x20 - dowiązanie do istniejącego sposobu obramowania ścieżek placu rekreacyjnego
- zakrzewienia do wycinki
- istniejące drzewa w obrębie placu zabaw - do pozostawienia
- drzewa do przesadzenia
- drzewa do wycinki
- bariera energochłonna
- balustrada typu U-12a
- linie rozgraniczające teren inwestycji
- granica terenu niezbędnego do przebudowy zjazdów
- granica terenu niezbędnego dla przebudowy istniejącej infrastruktury na podstawie oświadczenia o prawie do dysponowania nieruchomością na cele budowlane
- granica terenu dla którego ustala się obowiązek dokonania budowy lub przebudowy sieci uzbrojenia terenu
- teren niezbędny dla obiektów budowlanych
- numery działek objętych inwestycją, nie ulegające podziałowi, przejmowane w całości przez Inwestora
- numery działek podlegające podziałowi
- działki, które po podziale znalazły się w liniach rozgraniczających inwestycję
- działki, które po podziale nie znalazły się w liniach rozgraniczających inwestycję
- numery działek objętych inwestycją, nie ulegające podziałowi, będące własnością Inwestora

Oświadczam zgodność podkładu mapowego z podkładem mapowym przyjętym do zasobów geodezyjnych Powiatowego Ośrodka Dokumentacji Geodezyjnej i Kartograficznej

Zadanie: Budowa ronda na skrzyżowaniu ulic: Bohaterów Bielnika, Poniatowskiego i Naleckiej w Wolsztynie

Temat: Plan sytuacyjny - branża drogowa

Etap: -	Data: 08.2021 r.	Rysunek nr: 2		
Inwestor: Zarząd Powiatu Wolsztyńskiego, ul. 5 Stycznia 5, 64-200 Wolsztyn	Skala: 1:500	Arkusz nr: 1		
Imię i Nazwisko: Mateusz Sita	Stanowisko: Projektant	Nr uprawnień: WKP/0345/POOD/16	Specjalność: Drogowa	Podpis:
Marek Smolarek	Sprawdzający	WKP/0104/POOD/21	Drogowa	