


Jednostka Projektowa : DROMO PPU Dromo Sp z o.o.		Nazwa opracowania : Projekt Czasowej Organizacji Ruchu na czas rozbudowy drogi powiatowej nr 3820 Barchlin- granica powiatu	
Nr rys.: 0	Data: Styczeń 2025	Projektant: inż. Patrycja Michalska	
Skala: 1:10000	Nazwa rysunku: plan orientacyjny	Sprawdzający: inż. Wojciech Dymalski	Podpis: <i>Michalska</i>
	Budowa: Barchlin STRABAG		Podpis: <i>Dymalski</i>

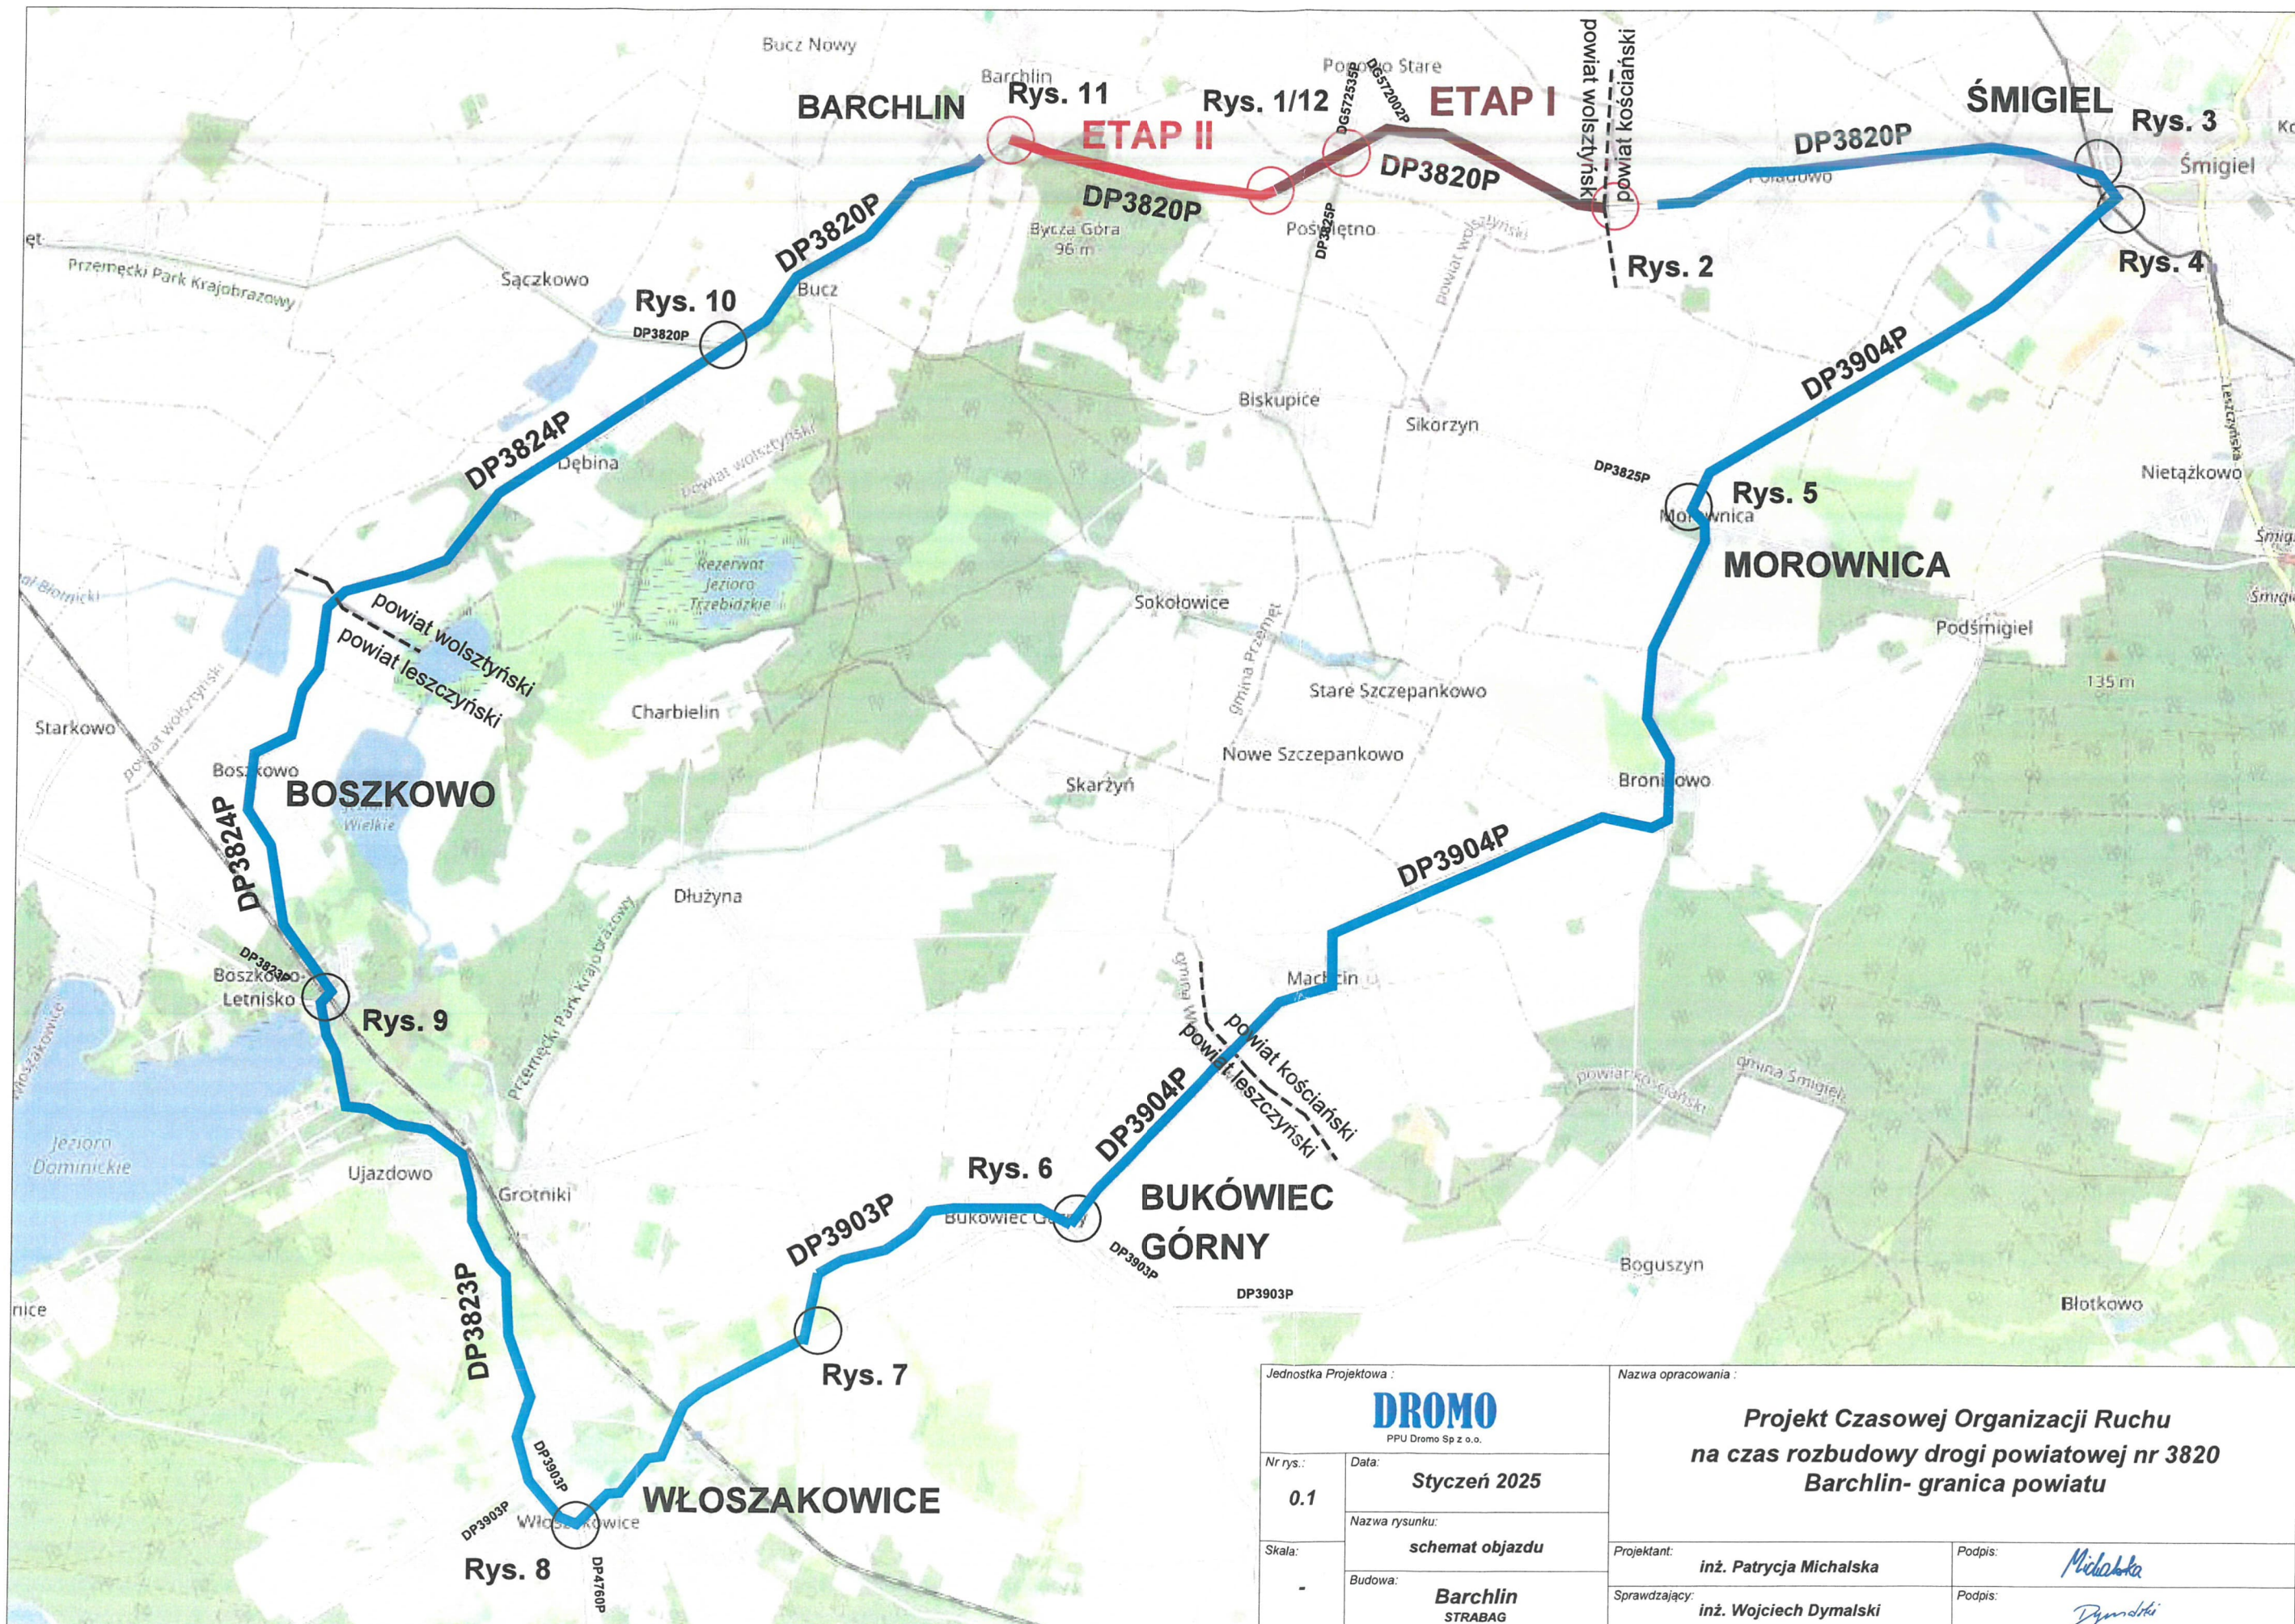

Jednostka Projektowa:		Nazwa opracowania:	
DROMO PPU Dromo Sp z o.o.		Projekt Czasowej Organizacji Ruchu na czas rozbudowy drogi powiatowej nr 3820 Barchlin- granica powiatu	
Nr rys.:	Data:	Projektant: inż. Patrycja Michalska Sprawdzający: inż. Wojciech Dymalski	
0.1	Styczeń 2025		
Skala:	Nazwa rysunku:	Projektant:	Podpis:
-	schemat objazdu	inż. Patrycja Michalska	<i>Michalska</i>
	Budowa:	Sprawdzający:	Podpis:
	Barchlin STRABAG	inż. Wojciech Dymalski	<i>Dymalski</i>