
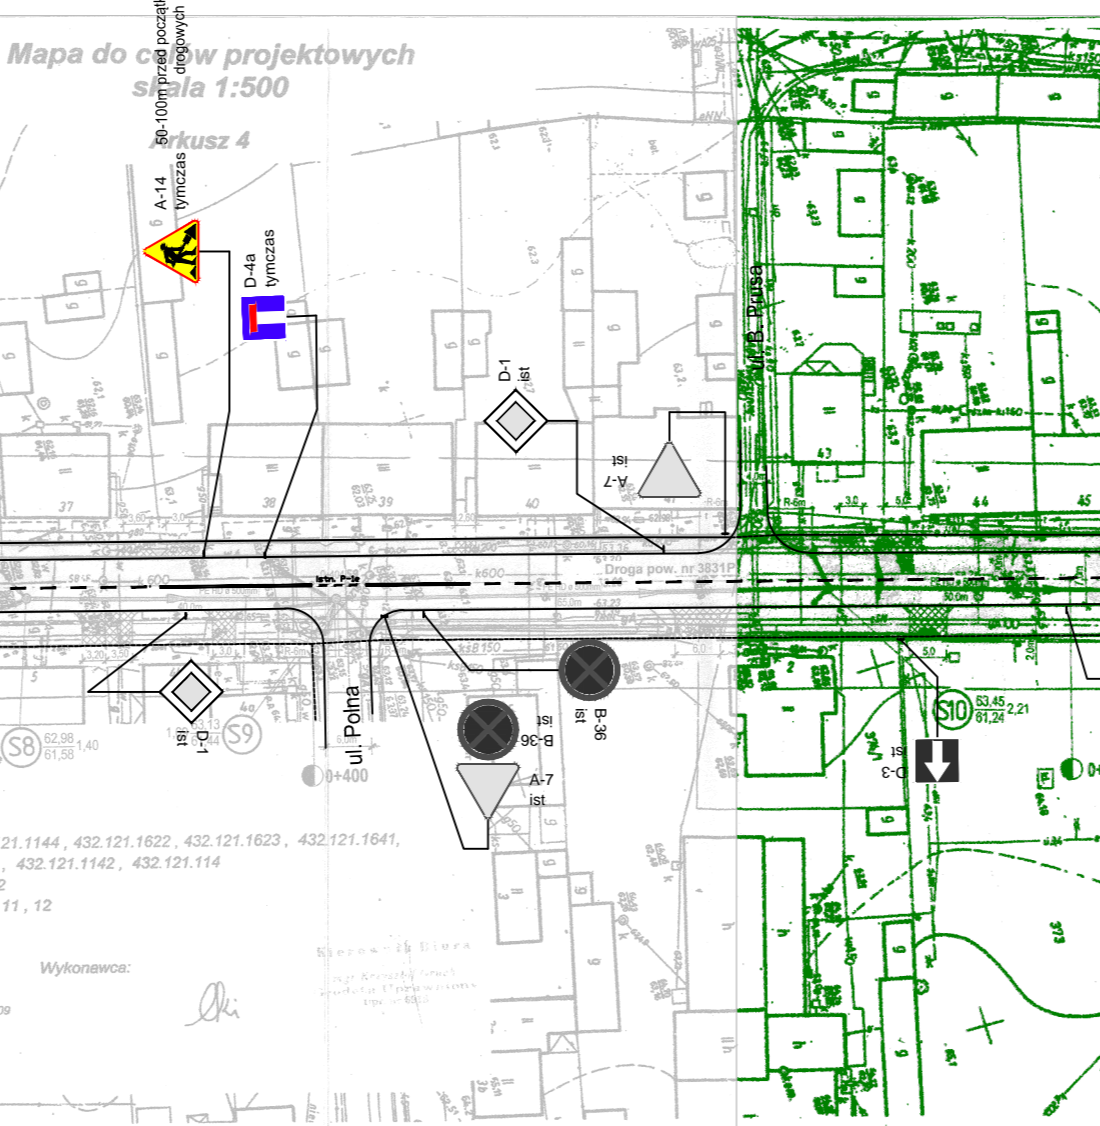
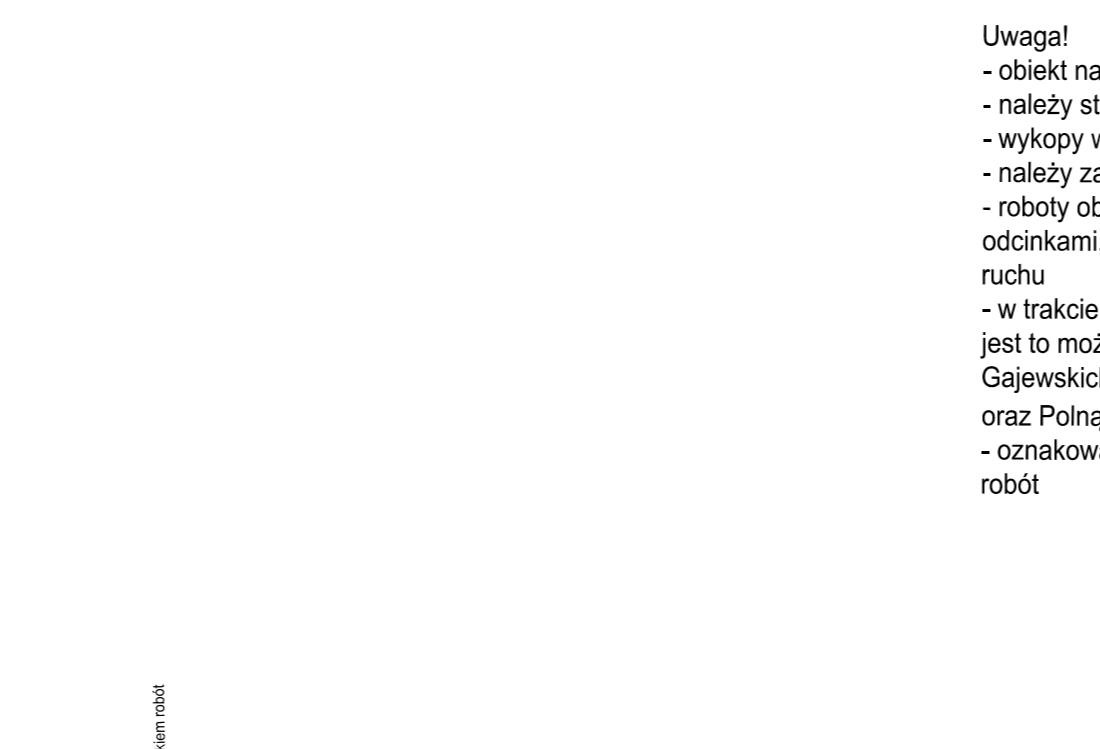
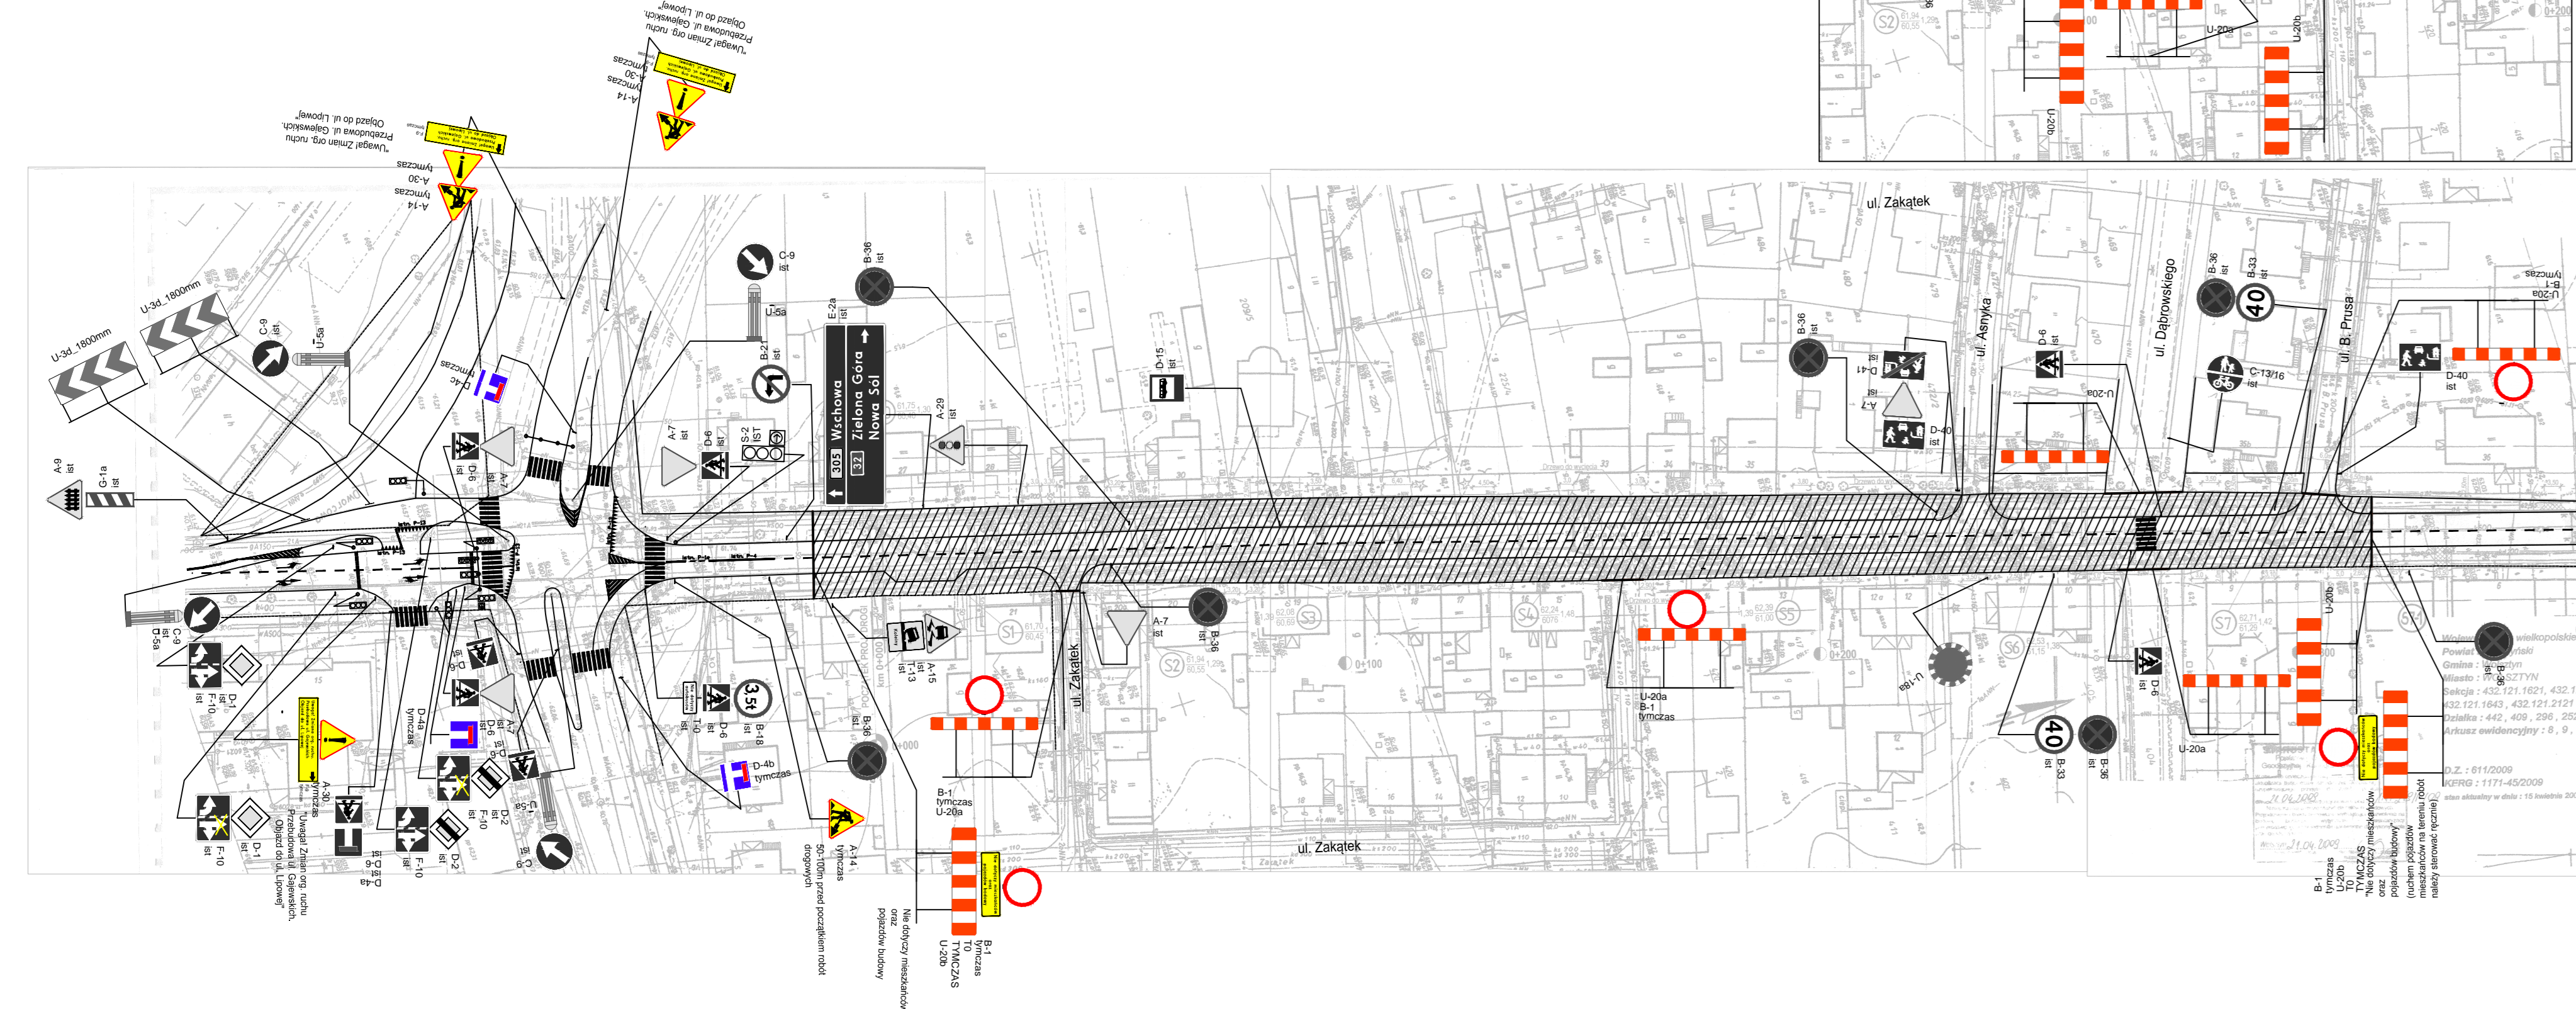


Uwaga!

- front robót w trakcie wykonywania chodników nie większy niż 50m (chodniki należy wykonywać odcinkami, umożliwiając tym samym ruch pieszych)

- w trakcie wykonywania przebudowy chodników należy zapewnić pieszym bezpieczne przejście wzdłuż odcinka robót (np. poprzez budowę technologicznego odcinka chodnika o szer. 1,0m bądź pozostawienie wzdłuż odcinka robót pasa istniejącego chodnika o szer. min. 1,0m)

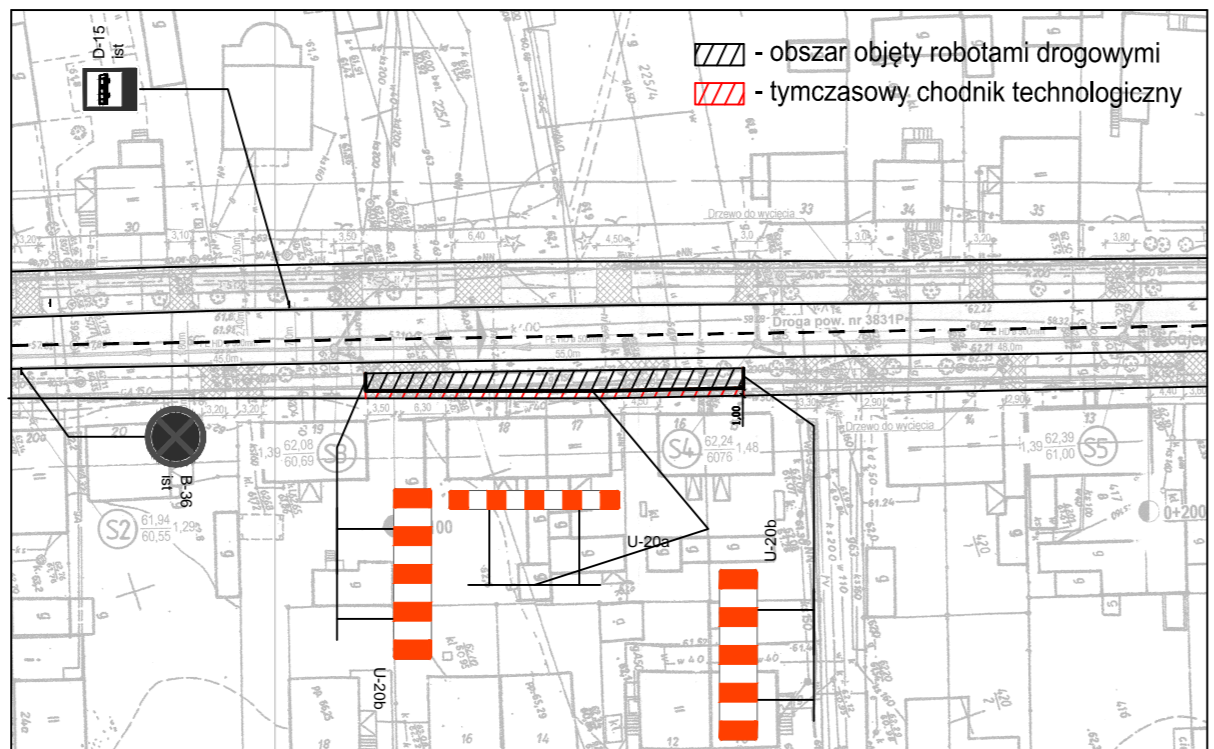

Uwaga!

- obiekt na terenie zabudowy
- należy stosować światła na zaporach w porze nocnej
- wykopy w porze nocnej należy zasypać i zabezpieczyć.
- należy zapewnić mieszkańcom dojazd i dojście do posesji,
- roboty objęte tym etapem prowadzić możliwie najkrótszymi odcinkami, w celu powodowania jak najmniejszych utrudnień w ruchu
- w trakcie prowadzenie robót pomiędzy skrzyżowaniami, jeżeli jest to możliwe, należy zapewnić przejazd przez skrzyżowania ul. Gajewskich z ulicami: Asnyka, Dąbrowskiego, B. Prusa, Zakątek oraz Polną w stronę ul. Lipowej bądź Żeromskiego
- oznakowanie tymczasowe należy przesuwać wraz postępem robót

